


RZUT PARERU 1:50

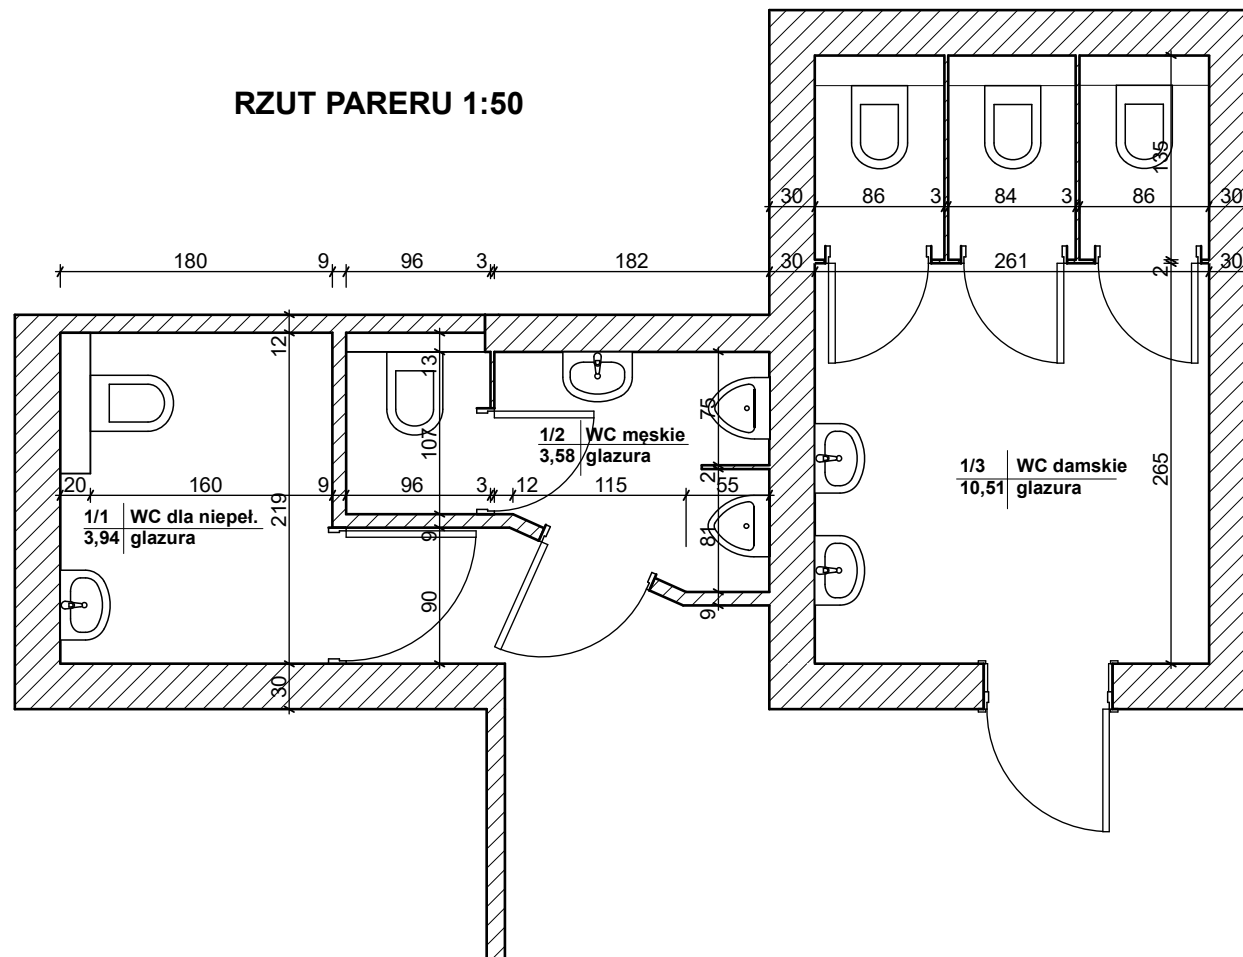

OBIEKT	Remont toalet w Domu Ludowym w Krościenku Wyżnym	
Tytuł rys.	Rzut parteru	SKALA 1:50
INWESTOR	Gmina Krościenko Wyżne	RYS nr 4
PROJEKTANT	mgr inż. Małgorzata Kuliga	styczeń 2018