Przekrój B - B

1	
kostka betonowa typu behaton kolorowa	gr. 8 cm
podsypka cementowo–piaskowa 1:3	gr. 5 cm
warstwa wyrównawcza z klińca kamiennego 0 /31,5mm	gr. 5 cm
podbudowa zasadnicza z tłucznia kamiennego 4 /63 mm stabilizowanego mechanicznie	gr. 15 cm
warstwa odsączająca ze żwiru–pospółki o współczynniku filtracji k=8 m/doba i spełniająca warunek szczelności D15/d85 < 5	gr. 15 cm

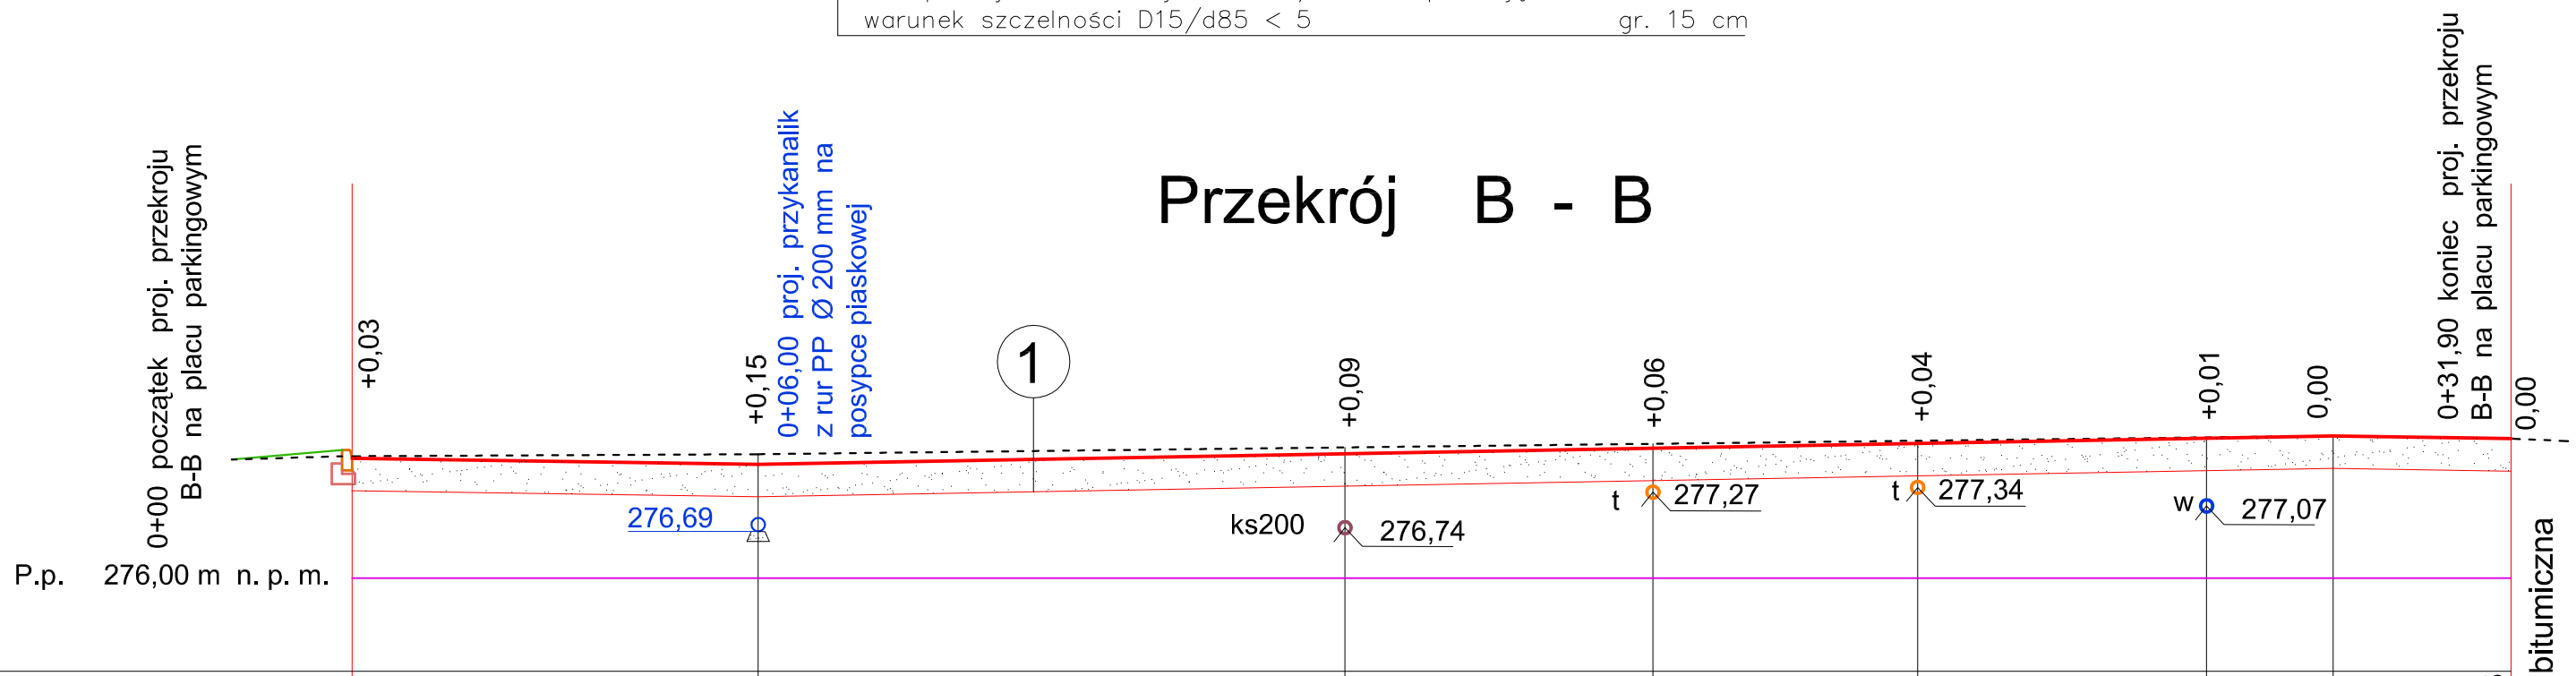

Rzędne niwelety	277,89	277,77	277,68	277,84	277,92	277,99	278,07	278,10	278,05
Łuki pionowe		Prosta L= 6.00 m i=0,015		i=0,0181 Prosta L= 23.27 m					L= 2.63 m i=0,0190
Rzędne terenu		277,80	277,83	277,93	277,98	278,03	278,08	278,10	278,05
Proste i łuki poziome		Prosta L= 31.90 m							
Odległości		0,00	6,00	14,67	19,22	23,13	27,40	29,27	31,90

Nazwa i adres zadania: Budowa zjazdu publicznego drogi gminnej Nr 114905R na działkę nr ewid 4018 /2 oraz utwardzenie cześci działki nr 4017 /4 i 4011/ 2 w m. Krościenko Wyżne

Tytuł rysunku : PRZEKRÓJ POPRZECZNY B - B

Wykonał:	inż. Stefan Cwynar upr PDK/0088/ZOOD/2015		Skala : 1 : 100	Nr rys. : 5