Profil w podłużny w osi zjazdu

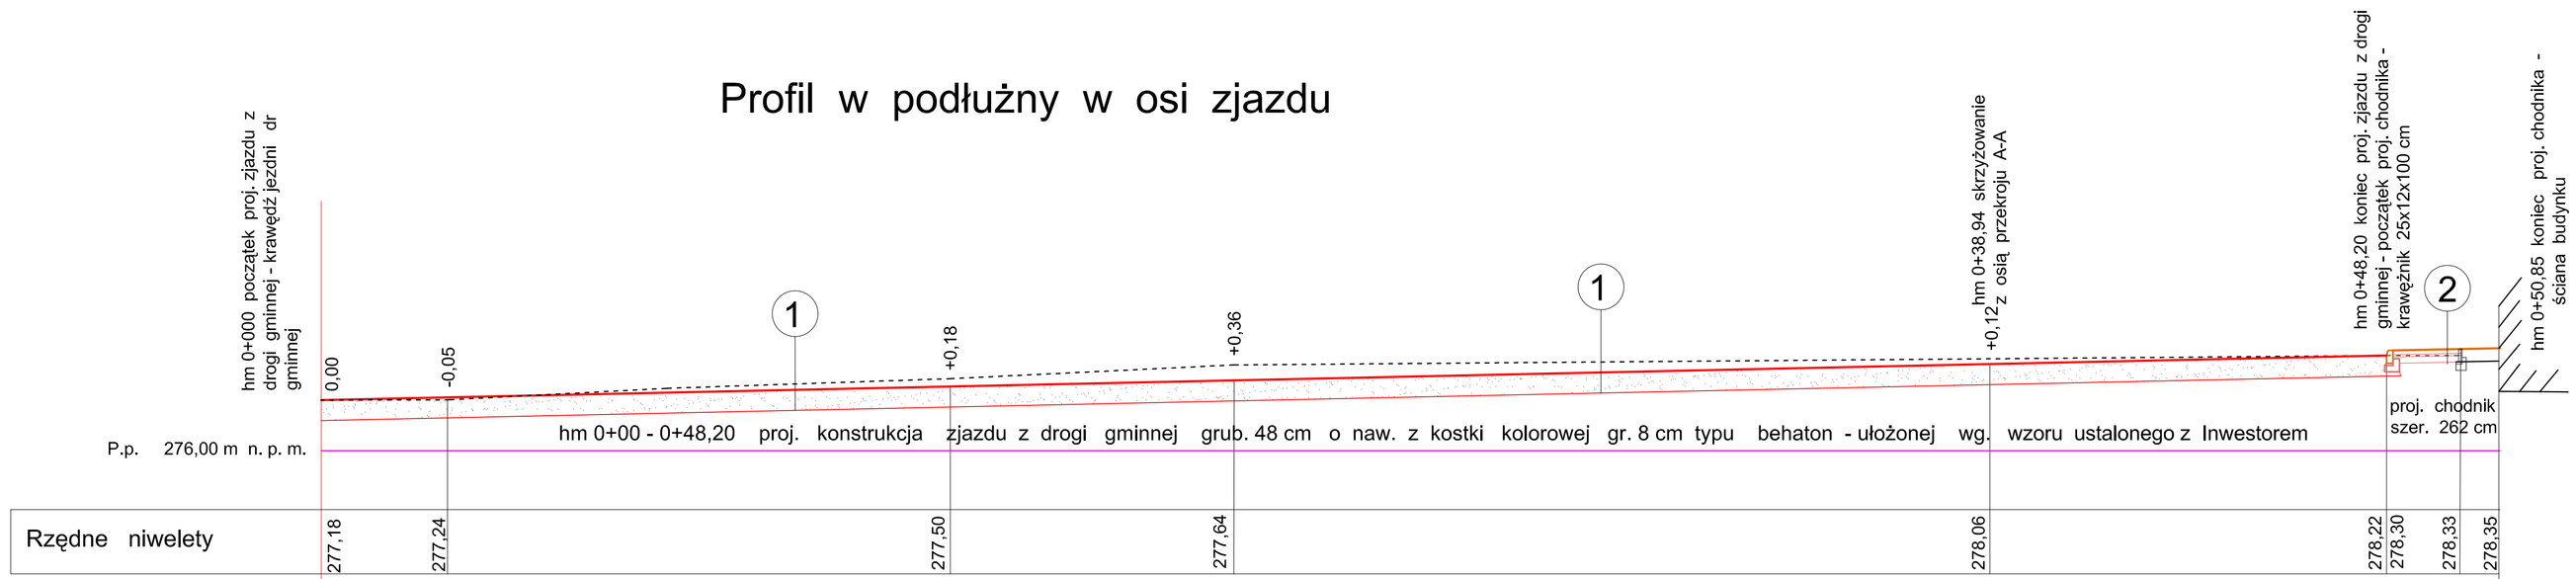

Rzędne niwelety	277,18	277,24	277,50	277,64	278,06	278,22	278,30	278,33	278,35
Łuki pionowe	Prosta L= 48.20 m i=0,0216								
Rzędne terenu	277,18	277,19	277,68	278,00	278,14	278,22	278,23	278,33	278,35
Proste i łuki poziome	Prosta L= 48,20 m								
Odległości	0,00	2,95	14,68	21,29	38,94	48,20	49,88	50,85	

1

kostka betonowa typu behaton kolorowa	gr. 8 cm
podsypka cementowo-piaskowa 1:3	gr. 5 cm
warstwa wyrównawcza z klińca kamiennego 0 /31,5mm	gr. 5 cm
podbudowa zasadnicza z tłucznia kamiennego 4 /63 mm stabilizowanego mechanicznie	gr. 15 cm
warstwa odsączająca ze żwiru-pospółki o współczynniku filtracji k=8 m/doba i spełniająca warunek szczelności D15/d85 < 5	gr. 15 cm

2

kostka betonowa typu holland kolorowa	gr. 6 cm
podsypka cementowo-piaskowa 1:3	gr. 4 cm
warstwa wyrównawcza z klińca kamiennego 0 /31,5mm	gr. 5 cm
warstwa odsączająca ze żwiru-pospółki o współczynniku filtracji k=8 m/doba i spełniająca warunek szczelności D15/d85 < 5	gr. 15 cm

Nazwa i adres zadania: Budowa zjazdu publicznego drogi gminnej Nr 114905R na działkę nr ewid 4018 /2 oraz utwardzenie części działki nr 4017 /4 i 4011/ 2 w m. Krościenko Wyżne

Tytuł rysunku : P R O F I L PODŁUŻNY ZJAZDU

Wykonał:		Skala :	Nr rys. :
	inż. Stefan Cwynar upr PDK/0088/ZOOD/2015	1 : 100	3