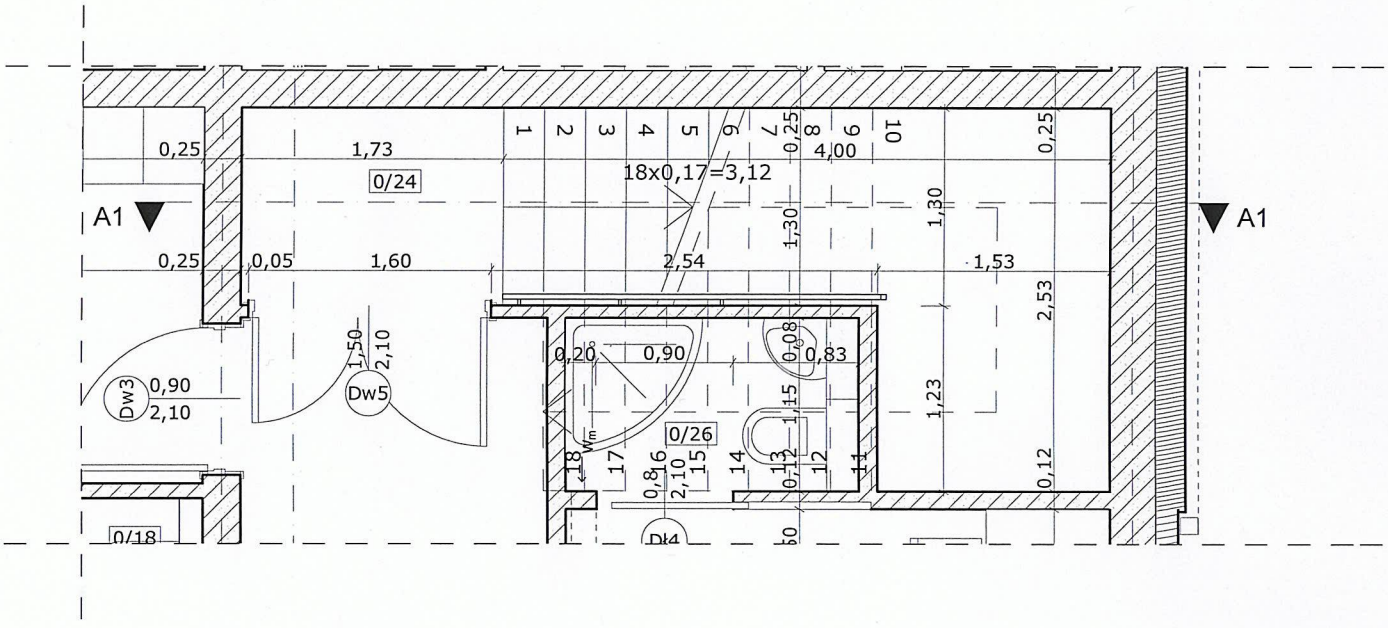

OBIEKT:	BUDOWA BUDYNKU USŁUGOWEGO-OPIEKI ZDROWOTNEJ ORAZ SPORTU		
INWESTOR:	GMINA KROŚCIENKO WYŻNE 38-422 KROŚCIENKO WYŻNE, UL. POŁUDNIOWA 9		
Stadium:	PROJEKT BUDOWLANY		
Branża:	ARCHITEKTURA		
Nazwa rysunku:	RZUT PARTERU-USZCZEGÓŁOWIENIE	Nr rysunku: 1A	Skala: 1:50
Projektant w specjal. arch.	mgr inż. arch. mgr sztuki Zbigniew Święciński nr upraw. A-10/00 przynależność do Izby Architektów PK-0188	data	podpis
Asystent projektanta, Autor koncepcji	mgr inż. arch. Michał Święciński	04.2017	
Sprawdzający w spec. arch.	mgr inż. arch. Renata Święcińska nr upraw. ANB.V.-7342-117/93 przynależność do Izby Architektów PK-0208		
Opracowanie techniczne	mgr inż. arch. Małgorzata Szczypka		

ARCHIT studio
Święcińska ARCHITEKCI
38-400 Krosno, ul. Niepodległości 44; tel/fax: 13 43 543 75

Tytuł projektu:

BUDOWA BUDYNKU USŁUGOWEGO-OPIEKI ZDROWOTNEJ ORAZ SPORTU

Adres budowy:

38-422 KROŚCIENKO WYŻNE, PUSTYNY
GM. KROŚCIENKO WYŻNE
DZ. NR EWID 5237/5

PRAWA AUTORSKIE ZASTRZEŻONE
WG USTAWY O PRAWIE AUTORSKIM I PRAWACH POKREWNYCH
(Dz.U. Nr 80 poz. 666 z 2016r.)