
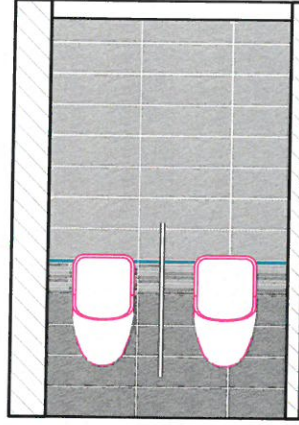
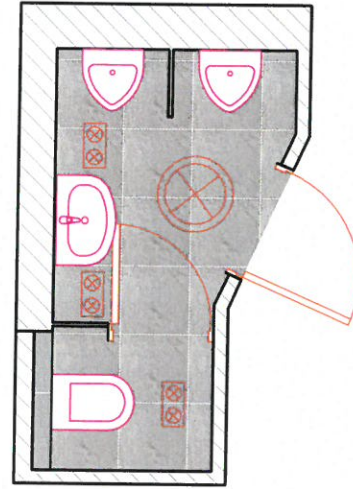
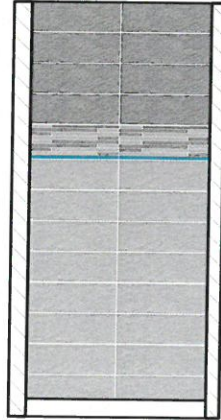


WC męskie skala 1:50

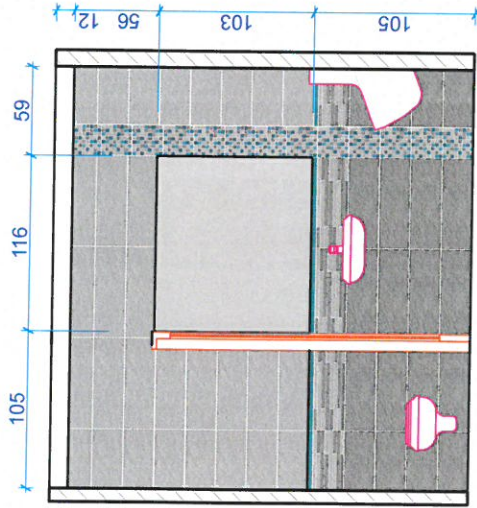

LEGENDA :

Terakota LUXOR 45 x 45 cm
CREATIVE CERAMIKA

Glazura LUXOR 20 x 60 cm
CERAMIKA CREATIVE

Glazura LUXOR 20 x 60 cm
CERAMIKA CREATIVE

Mozaika LUXOR CERAMIKA CREATIVE

Listwa LUXOR 2,3 x 60 cm CERAMIKA CREATIVE

Mozaika LUXOR CERAMIKA CREATIVE

Italux ATLANTA
C49010-1






Italux SHANNON
FH31432B-WH



UWAGA!!!
w narożnikach toalet (połączenia
ściana-ściana i ściana-podłoga)
płytki docinane na kant, łączone bez
plastikowych narożników

OBIEKT	Remont toalet w Domu Ludowym w Krościenku Wyżnym		
Tytuł rys.	Toaleta męska	SKALA 1:50	
INWESTOR	Gmina Krościenko Wyżne	RYS nr 2	
PROJEKTANT	mgr inż. Małgorzata Kuliga		styczeń 2018

WC dla niepełnosprawnych skala 1:50

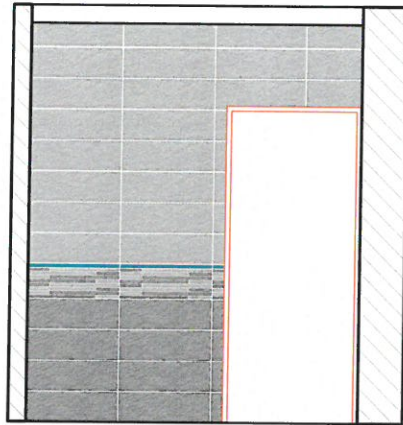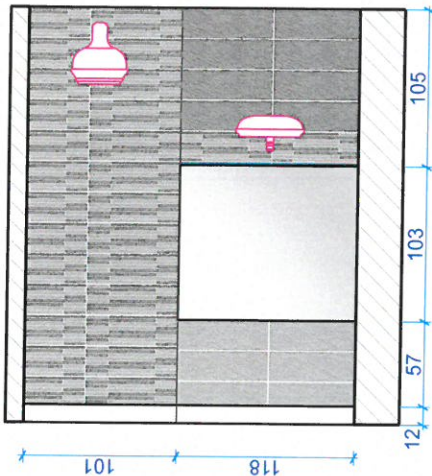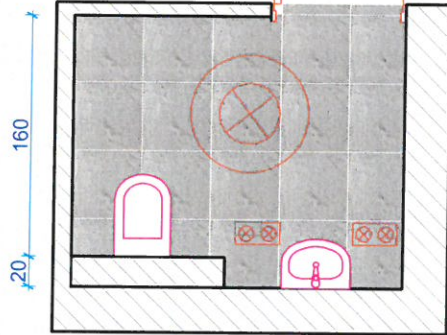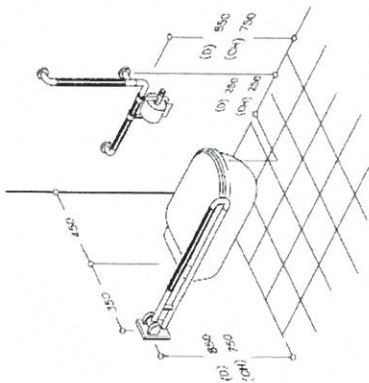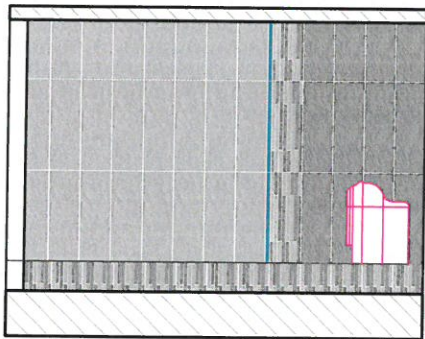

LEGENDA :

- Terakota LUXOR 45 x 45 cm
CREATIVE CERAMIKA
- Glazura LUXOR 20 x 60 cm
CREATIVE CERAMIKA
- Glazura LUXOR 20 x 60 cm
CREATIVE CERAMIKA
- Mozaika LUXOR CERAMIKA CREATIVE
- Listwa LUXOR 2,3 x 60 cm CERAMIKA CREATIVE
- Mozaika LUXOR CERAMIKA CREATIVE



Italux ATLANTA
C49010-2




Italux SHANNON
FH31432B-WH

UWAGA!!!
w narożnikach toalet (połączenia
ściana-ściana i ściana-podłoga)
płytki docinane na kant, łączone bez
plastikowych narożników

OBIEKT	Remont toalet w Domu Ludowym w Krościenku Wyżnym
Tytuł rys.	WC dla niepełnosprawnych
INWESTOR	Gmina Krościenko Wyżne
PROJEKTANT	mgr inż. Małgorzata Kuliga
	SKALA 1:50
	RYS nr 3
	styczeń 2018

RZUT PARERU 1:50

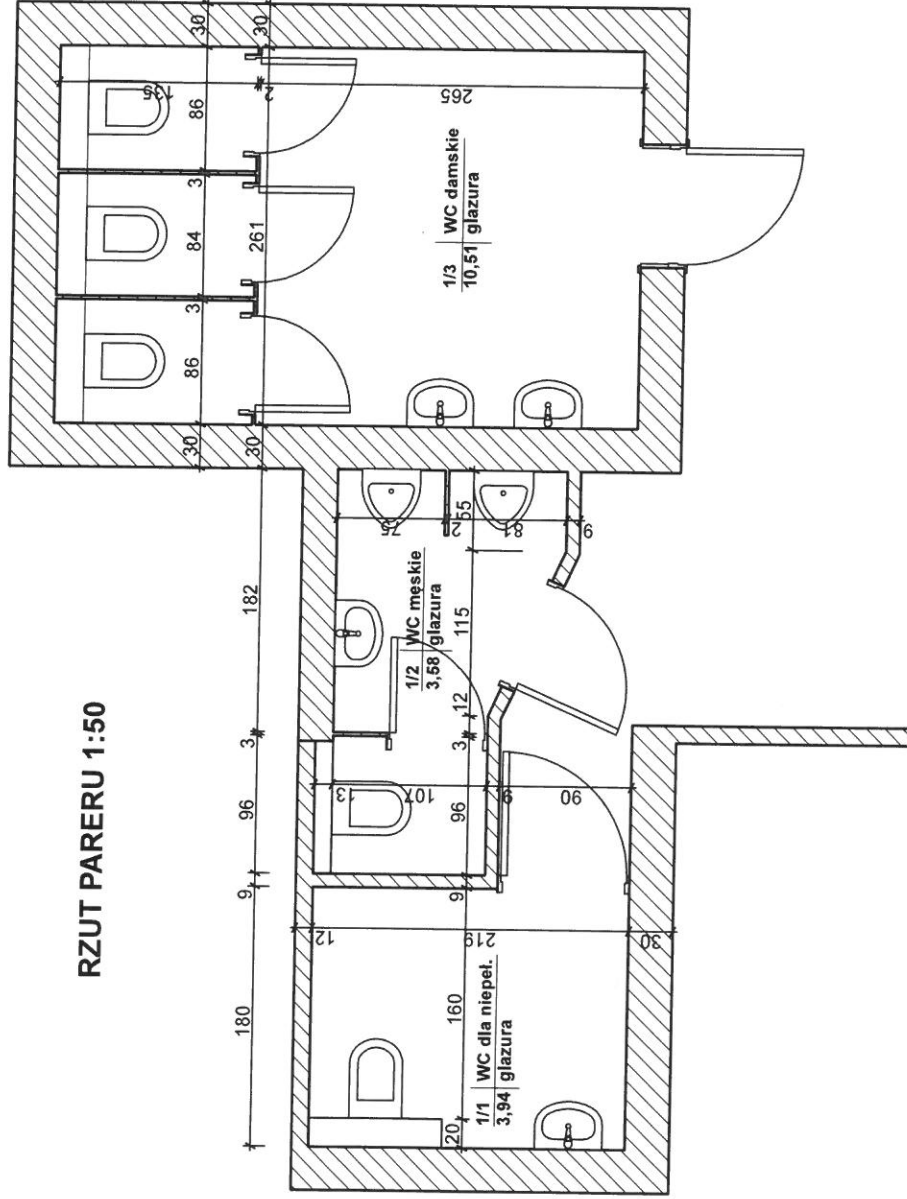

OBIEKT	Remont toalet w Domu Ludowym w Krościenku Wyżnym		
Tytuł rys.	Rzut parteru	SKALA 1:50	
INWESTOR	Gmina Krościenko Wyżne	RYS nr 4	
PROJEKTANT	mgr inż. Małgorzata Kuliga	styczeń 2018	

UMYWALKA NOVA PRO BEZ BARIER 65 CM DLA OSÓB NIEPEŁNOSPRAWNYCH, Z OTWOREM, BEZ PRZELEWU

Mocowana na śrubach. Zalecane komplebowanie z syfonem podtynkowym i syfon Cebert nr 151120 (11, 15274211, 151121 001)



Nazwa	
Kolekcja	
Marka	
Kod Produktu	
Cena	
Ciepłota	
Szerokość	
Waga	

Umywarka NOVA PRO BEZ BARIER 65 cm dla osób niepełnosprawnych, z otworem, bez przelewu

Nova Pro Bez Barier

KOLO

M38465

299 PLN [+ 23 %Vat]

55 cm

65 cm

18 kg

Pliki do pobrania

Rysunki techniczne



Kategorie inwestycyjne

Łazienka dla niepełnosprawnych

POWIĄZANE PRODUKTY

UMYWALKA TRAFFIC 55 CM Z OTWOREM, Z PRZELEWEM



Mocowana na śrubach. Do kompletowania z dopostupieniem L97100. Możliwość postawienia na blacie przy zachowaniu montażu do ściany.

Nazwa	Umywalka TRAFFIC 55 cm z otworem, z przelewem
Kolekcja	Traffic
Marka	KOLO
Kod Produktu	L97155
Cena	288 PLN [- 23 %Vat]
Cena z Reflex	301 PLN [+ 23 %Vat]
Głębokość	48 cm
Szerokość	55 cm
Waga	15 kg

↓

Pliki do pobrania

📄

Rysunki techniczne



PRODUKTY DO KOMPLETOWANIA

Kategoria inwestycyjna

🛏️

Łazienka Hotelowa

👥

Łazienka publiczna

DESKA SEDESOWA ANTYBAKTERYJNA Z POKRYWĄ DLA OSÓB STARSZYCH I NIEPEŁNOSPRAWNYCH NOVA PRO BEZ BARIER Z TWORZYWA DUROPLAST

Specjalnie wzmocnione zawieszki metalowe. Do kompletowania z miską kompartmentową lub wiszącą dla osób niepełnosprawnych.

Deska sedesowa antybakteryjna z pokrywą dla osób starszych i niepełnosprawnych NOVA PRO BEZ BARIER z tworzywa Duroplast

Nova Pro Bez Barier
KOLO
60114
245 PLN (+ 23 %Vat.)
3 kg



↓ Pliki do pobrania

Kategoria inwestycyjna

Łazienka dla niepełnosprawnych



DESKA SEDESOWA, WOLNOOPADAJĄCA TRAFFIC Z TWORZYWA DUROPLAST

Zawieszki metalowe instalowane od góry

Nazwa	Deska sedesowa, wolnoopadająca TRAFFIC z tworzywa Duroplast
Kolekcja	Traffic
Marka	KOŁO
Kod Produktu	LP0112
Cena	324 PLN (+ 23 %Vat)
Waga	2,7 kg


Pliki do pobrania

Rysunki techniczne

Kategorie inwestycyjne

Łazienka
HotelowaŁazienka
publicznaŁazienka
ekologiczna

PRODUKTY DO KOMPLETOWANIA

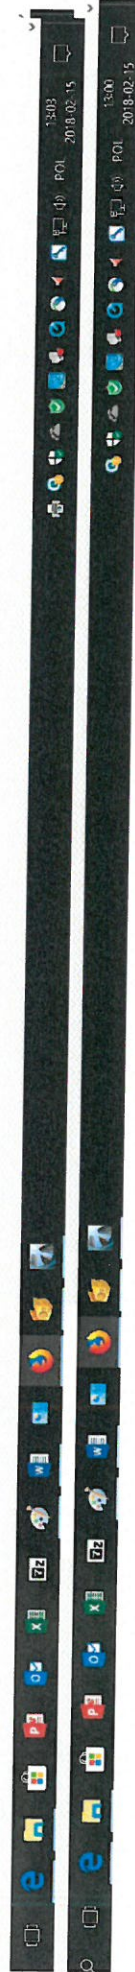


MISKA USTĘPOWA LEJOWA WISZĄCA TRAFFIC



Do kompletowania z deską L9011, L9012

Nazwa	Miska ustępowa lejowa wisząca TRAFFIC
Kolekcja	Traffic
Marka	KOŁO
Kod Produktu	L93100
Cena	471 PLN (- 23 %Vat.)
Cena z Reflex	562 PLN (- 23 %Vat.)
Długość	54 cm
Waga	15.5 kg

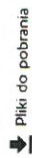

Pliki do pobrania




Rysunki techniczne


Kategoria inwestycyjna



PRODUKTY DO KOMPLETOWANIA

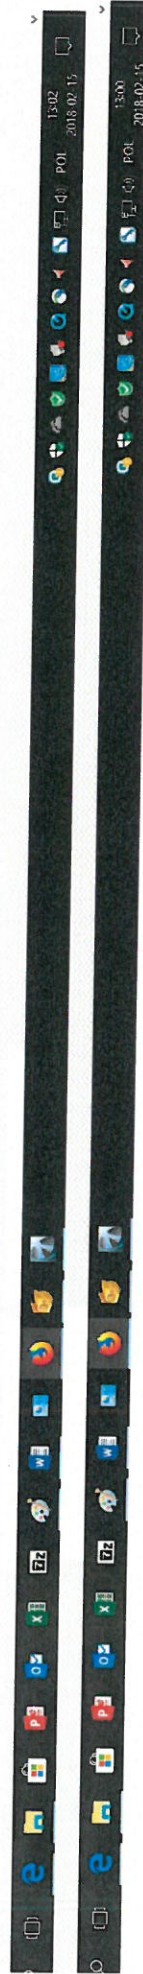

STELAŻ KOŁO TECHNIC GT DO WC

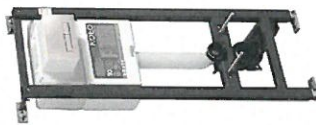

Szerokość: 40 cm, wysokość: 113-133 cm, głębokość: 15-23,5 cm. Możliwy montaż w narożniku. Do kompletowania z miskami wstającymi i przepiskiem do zlewu. Technic GT Stelaż do kompletowania również z miską wstającą dla osób niepełnosprawnych. Stelaż może być wyposazony w system Smart Fresh (konieczny zakup zestawu 94160). W komplecie sznurek i zaworem kotwiący 1/2" do podłączenia wody, rurę odpływową, szpilki do montażu sznurek, zaślepek instalacyjne, instrukcja montażu.

Nazwa	Stelaż KOŁO TECHNIC OT do WC
Marka	KOLO
Kod Produktu	99400
Cena	561 PLN [- 23 %/vat;]
Szerokość	40 cm
Waga	13 kg
EAN	5906676030827



↓
Pliki do pobrania

Rysunki techniczne

Kategoria inwestycyjna



	Łazienka
	Hotelowa


**Łazienka dla
dzieci**

Łazienka
publiczna



łazienka
ekologiczna

PRZYCISK SPŁUKUJĄCY ECLIPSE 2 DO STELAŻA KOŁO TECHNIC GT DO WC, CHROM

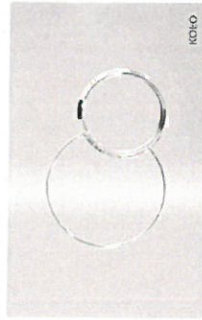

Nazwa	Przycisk spłukujący ECLIPSE 2 do stelaża KOŁO TECHNIC GT do WC, chrom
Kolekcja	Stelaż Technic GT
Marka	KOLO
Kod Produktu	94150002
Cena	136 PLN [- 23 %Vat]
Ciepłota	0,6 cm
Wysokość	15 cm
Szerokość	24 cm
Waga	0,3 kg

↓ Pliki do pobrania

📄 Rysunki techniczne

Kategoria inwestycyjna


🛏 Łazienka Hotelowa

👥 Łazienka publiczna

🌿 Łazienka ekologiczna

PRODUKTY DO KOMPLETOWANIA

ZESTAW PISUAROWY - PISUAR FELIX + TERMICZNY SYSTEM SPŁUKUJĄCY ZASILANY NA BATERIĘ

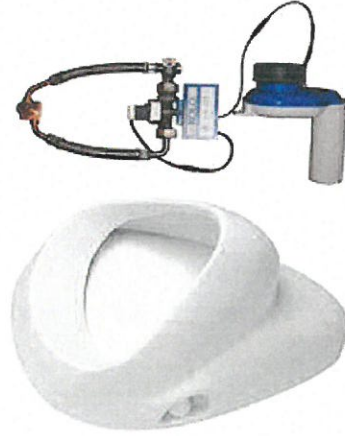

Zestaw pisuarowy - pisuar Felix + termiczny system spłukujący zasilany na baterię

Nazwa

Kolekcja

Marka

Kod Produktu

Cena

Waga


Nova Pro

KOLO

29008

1429 PLN [+ 23 %Vat]

13 kg

 [Pliki do pobrania](#)

Kategoria inwestycyjna



Łazienka
Hotelowa



Łazienka
publiczna



Łazienka
ekologiczna

POWIĄZANE PRODUKTY

KOSZYK

produktów: 0
wartość: 0,00 zł
[przejdź do koszyka](#)

MENU

BATERIE ŁAZIENKOWE

Baterie Wannowe
Baterie Natryskowe
Baterie Bidetowe
Baterie Umywalkowe
Deszczownice
Baterie Bezdotykowe
Syfony Umywalkowe
Odpływy brodzikowe
Syfony Zlewozmywakowe
Stelaże
Zestawy Prysznicowe z
Deszczownicą
ZESTAWY PROMOCYJNE
ZLEWOZMYWAK Z BATERIA
Bateria + Dozownik

ŚRODKI CZYSTOŚCI PIELĘGNACJA

ZLEWOZMYWAKI ANTYBAKTERYJNE


Granitowe 1 Kom
Granitowe 1,5 Kom
Granitowe 2 Kom
Granitowe Narożne

ZLEWOZMYWAKI GRANITOWE

Granitowe 1 Kom
Granitowe 1,5 Kom
Granitowe 2 Kom

BATERIA UMYWALKOWA BEZDOTYKOWA SENSOR FOTOKOMÓRKA KODA

PROMOCJA

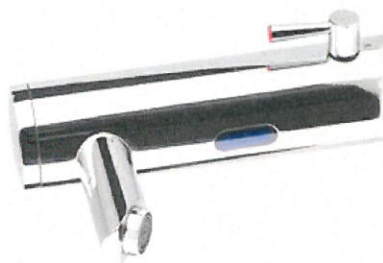

Dostępność: spodziewana dostawa

Cena: **299,00 zł**

Cena netto: 243,09 zł

[dodaj do przechowalni](#)

Ocena: (Ilość ocen: 367)

Producent: INP

[zapytaj o produkt](#)

[polec znajomemu](#)

Bateria umywalkowa łazienkowa bezdotykowa sensor fotokomórka Koda

Kolor: Chrom

Mieszacz : **Wbudowany**

Wysokość : 20 cm

Gwarancja : **2** Lat

Klasa Akustyczna: II

Klasa Przepływu: C, B

Zgodność z Normą: PN-EN 817:2008

Nasz sklep wykorzystuje mechanizm COOKIES w celu poprawnego jego działania.

Akceptuję

Oświetlenie wewnętrzne

Płafony

Płafony Italux

C49010-1

**PRO
DUKTY**

Płafon

Italux ATLANTA C49010-1

NOWOŚCI 2017 PROMOCJE

WYBIERZ KATEGORIĘ

Płafony

[Pokaż wszystkie](#)

[Do biura](#)

[Do gabinetu/biblioteki](#)

[Do garderoby](#)

[Do jadalni](#)

[Do kuchni](#)

[Do łazienki](#)

[Do pokoju dziecięcego](#)

[Do pomieszczenia](#)

[gospodarczego](#)

[Do przedpokoju/wiatrołapu](#)

[Do salonu/pokoju dziennego](#)

[Do schodów](#)

[Do sypialni](#)

[Kinkiety](#)

[Nocne/biurkowe/gabinetowe](#)

[Lampy biurowe](#)

[Lampy podłogowe](#)

[Lampy wiszące](#)

NOWOŚĆ

KOSZT DOSTAWY

KURIER PRZEDPŁATA

KURIER PÓBIEŻANIE

ODBIÓR OSOBIŚTY

POWYŻEJ 300 ZŁ DOSTAWA GRATIS!

351 zł

0 1 0 87

DO SCHOWKA

DO KOSZYKA



ZŁÓŻ ZAMÓWIENIE NA CO NAJMNIEJ:

500 ZŁ, ABY OTRZYMAĆ 3% RABATU
800 ZŁ, ABY OTRZYMAĆ 5% RABATU
1500 ZŁ, ABY OTRZYMAĆ 8% RABATU
2500 ZŁ, ABY OTRZYMAĆ 12% RABATU
3500 ZŁ, ABY OTRZYMAĆ 15% RABATU

OPIS PRODUKTU ZADAJ PYTANIE

LED z funkcją CCT (ściemniania)
2400lm

NOWOŚĆ 2017

49,50

Producent:

Italux

Seria

ATLANTA

PRO DUKTY

Plafon

Italux ATLANTA C49010-2

NOWOŚCI 2017 PROMOCJE

WYBIERZ KATEGORIĘ

Plafony

- Pokaz wszystkie
- Do biura
- Do gabinetu/biblioteki
- Do garderoby
- Do jadalni
- Do kuchni
- Do łazienki
- Do pokoju dziecięcego
- Do pomieszczenia gospodarczego
- Do przedpokoju/wiatrołapu
- Do salonu/pokoju dziennego
- Do schodów
- Do sypialni
- Kinkiety
- Nocne/biurkowe/gabinetowe
- Lampy biurowe
- Lampy podłogowe
- Lampy wiszące



Wariant

KURIER PRZEDPŁATA 0 ZŁ
KURIER POBRANIE 0 ZŁ
ODEBIÓR OSOBIŚTY 0 ZŁ

POWYŻEJ 300 ZŁ DOSTAWA GRATIS

585 zł

1

87

DO SCHOWKA

DO KOSZYKA



ZŁÓŻ ZAMÓWIENIE NA CO NAJMNIEJ:

- 500 ZŁ, ABY OTRZYMAĆ 3% RABATU
- 800 ZŁ, ABY OTRZYMAĆ 5% RABATU
- 1500 ZŁ, ABY OTRZYMAĆ 8% RABATU
- 2500 ZŁ, ABY OTRZYMAĆ 12% RABATU
- 3500 ZŁ, ABY OTRZYMAĆ 15% RABATU

OPIS PRODUKTU

ZADAJ PYTANIE

LED z funkcją CCT (ściemniania)
4000lm

Producent

Italux

NOWOŚĆ 2017

Ø 78

ATLANTA

Series

PRO DUKTY

NOWOŚCI 2017

PROMOCJE

WYBIERZ KATEGORIĘ

Plafony

Pokaż wszystkie

Do biura

Do gabinetu/biblioteki

Do garderoby

Do jadalni

Do kuchni

Do łazienki

Do pokoju dziecięcego

Do pomieszczenia

gospodarczego

Do przedpokoju/wiatrołapu

Do salonu/pokoju dziennego

Do schodów

Do sypialni

Kinkiety

Nocne/biurkowe/gabinetowe

Lampy biurowe

Lampy podłogowe

Lampy wiszące

Plafon

Italux ATLANTA C49010-3



nowość

KOSZT DOSTAWY

KURIER PRZEDPŁATA

0 ZŁ

KURIER POBRANIE

0 ZŁ

ODBIÓR OSOBIŚCI

0 ZŁ

POWYŻEJ 300 ZŁ DOSTAWA GRATIS!

CENA BRUTTO

936 zł

0

1

0

371



DO SCHOWKA

DO KOSZYKA



ZŁÓŻ ZAMÓWIENIE NA CO NAJMNIEJ:

500 ZŁ, ABY OTRZYMAĆ 3% RABATU

800 ZŁ, ABY OTRZYMAĆ 5% RABATU

1500 ZŁ, ABY OTRZYMAĆ 8% RABATU

2500 ZŁ, ABY OTRZYMAĆ 12% RABATU

3500 ZŁ, ABY OTRZYMAĆ 15% RABATU

OPIS PRODUKTU

ZADAJ PYTANIE

LED z funkcją CCT (ściemniania)
6400 lm

NOWOŚĆ 2017

Producent

Italux



500 ZŁ, ABY OTRZYMAĆ 3% RABATU
800 ZŁ, ABY OTRZYMAĆ 5% RABATU
1500 ZŁ, ABY OTRZYMAĆ 8% RABATU
2500 ZŁ, ABY OTRZYMAĆ 12% RABATU
3500 ZŁ, ABY OTRZYMAĆ 15% RABATU

WYTYCZNE
NOWOŚĆ 2017

SHANNON
Italux

SHANNON

SHANNON