
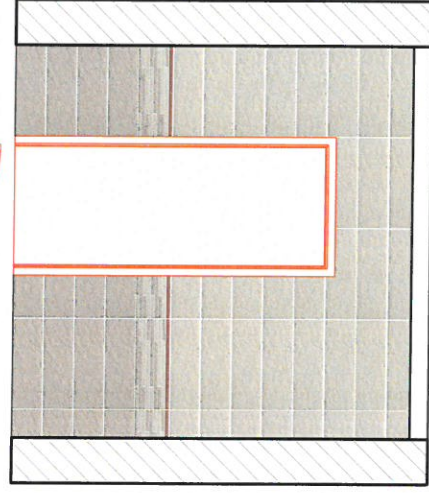
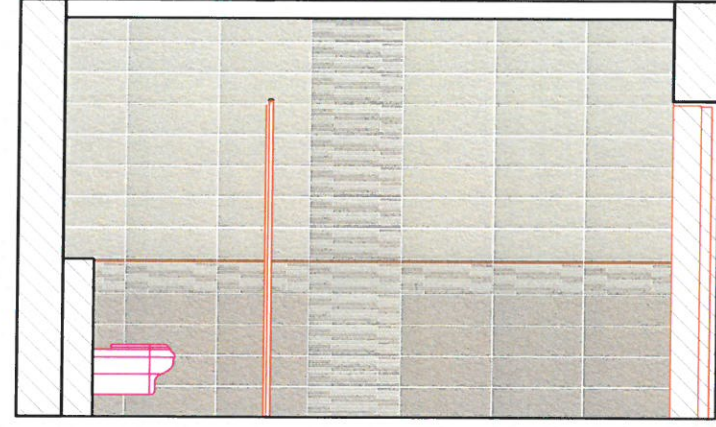
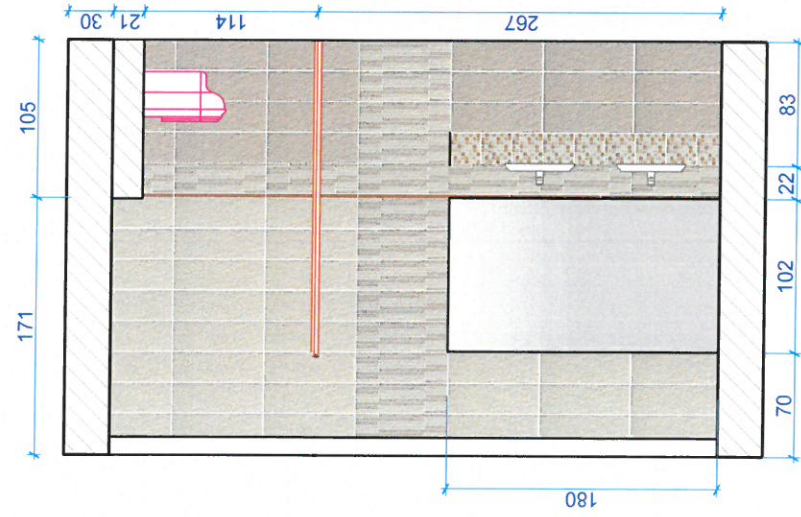


WC damskie
skala 1:50

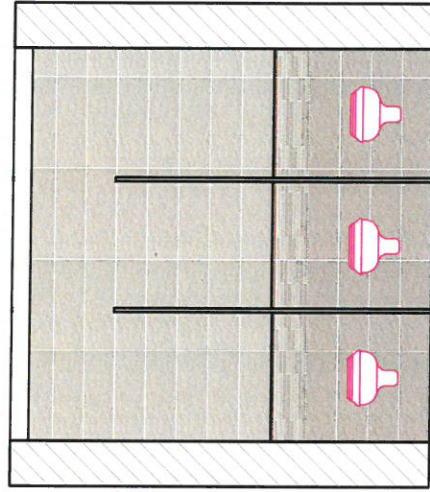

LEGENDA :

- Terakota LUXOR 45 x 45 cm
CREATIVE CERAMIKA
- Glazura LUXOR 20 x 60 cm
CERAMIKA CREATIVE
- Glazura LUXOR 20 x 60 cm
CERAMIKA CREATIVE
- Mozaika LUXOR CERAMIKA CREATIVE
- Listwa LUXOR 2,3 x 60 cm CERAMIKA CREATIVE
- Mozaika LUXOR CERAMIKA CREATIVE

- Italux ATLANTA
C49010-3
- Italux SHANNON
FH31432B-WH

UWAGA!!!
w narożnikach toalet (połączenia ściana-ściana i ściana-podłoga)
płytki docinane na kant, łączone bez plastikowych narożników

OBIEKT	Remont toalet w Domu Ludowym w Krośniku Wyżnym
Tytuł rys.	Toaleta damska
INWESTOR	Gmina Krośnik Wyżny
PROJEKTANT	mgr inż. Małgorzata Kuliga
SKALA 1:50	
RYS nr 1	
styczeń 2018	