


UKŁAD TN-C

Ochrona od porażen:

SZYBKIŁĄCZENIE

ZASILANIA

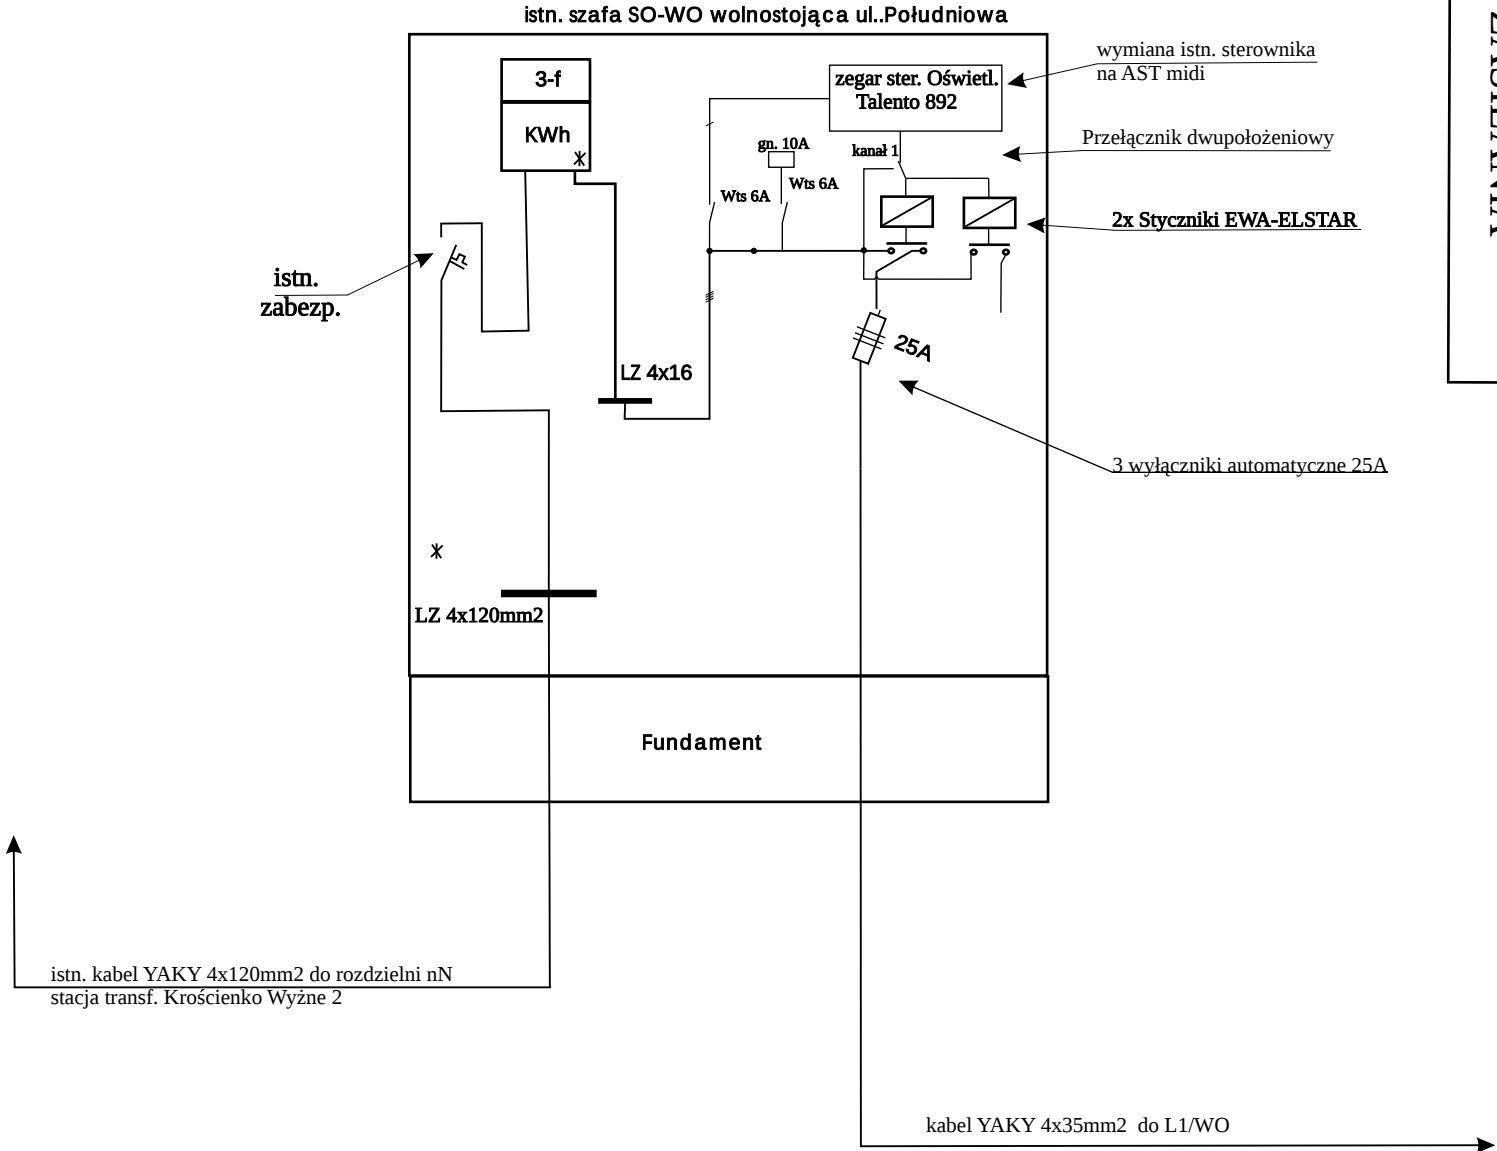

	Data opracow.: czerwiec 2017
Schemat rozmięty istniejącej szaty SO-WO ul..Półudniowa - wymiana zegara na ASTA midl	Investor: Gmina Krościenko Wyżne ul.Półudniowa 9 38-422 Krościenko Wyżne Projektował: