


# SZCZEGÓŁ KRAWĘŻNIKA I ŁAWY BETONOWEJ

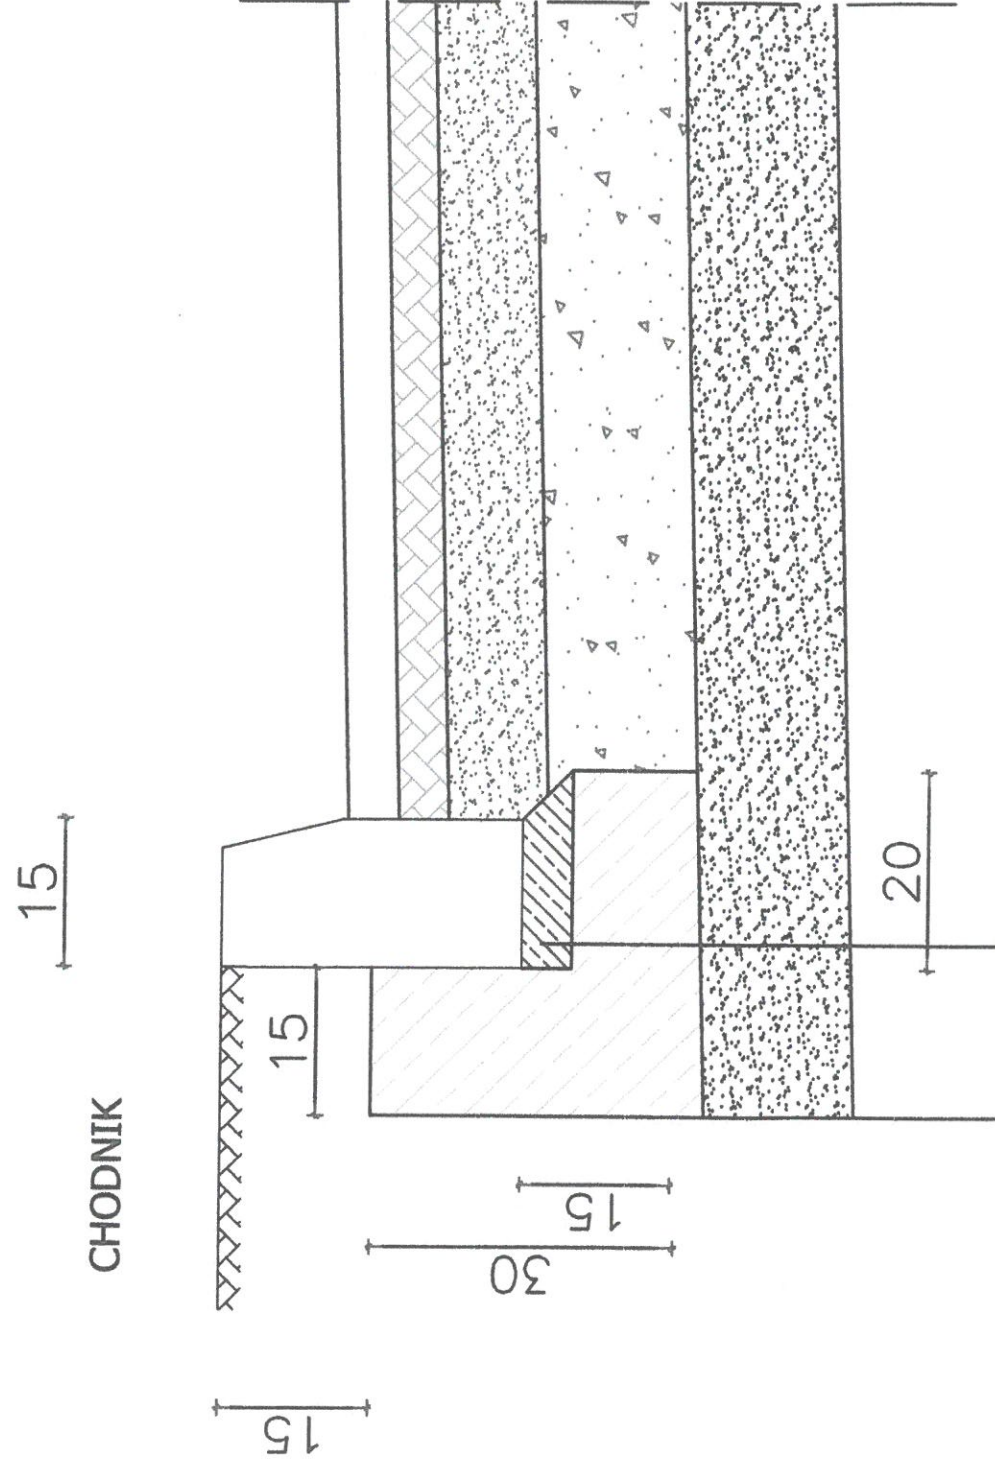

ŁAWA BETONOWA Z OPOREM Z BETONU B-15 ( zużycie 0,0675m3/mb )

KRAWĘŻNIK TYPU LEKKIEGO 15x30x100

OBIEKT:	Utworzenie placu na działkach nr ewid. 5237/5 ; 5236/4 w Pustynach		
INWESTOR:	Gmina Krościenko Wyżne 422 Krościenko Wyżne Poludniowa 9	38- ul.	BRANŻA: drogowa
LOKALIZACJA:	cz.dz.nr ewid. 5237/5 ; 5236/4		
NAZWA RYS.:	Krawężnik		
PROJEKTANT:	Stanisław Pękalski nr upr. ANB.V.7342-252/94	DATA: 03.2019 r.	SKALA: 1:10
ASYSTENT PROJEKTANTA:	Natalia Pękalska nr upr. PDK/0216/OWOM/14	RYS. NR 4.	