


Profil A - A

Profil A - A

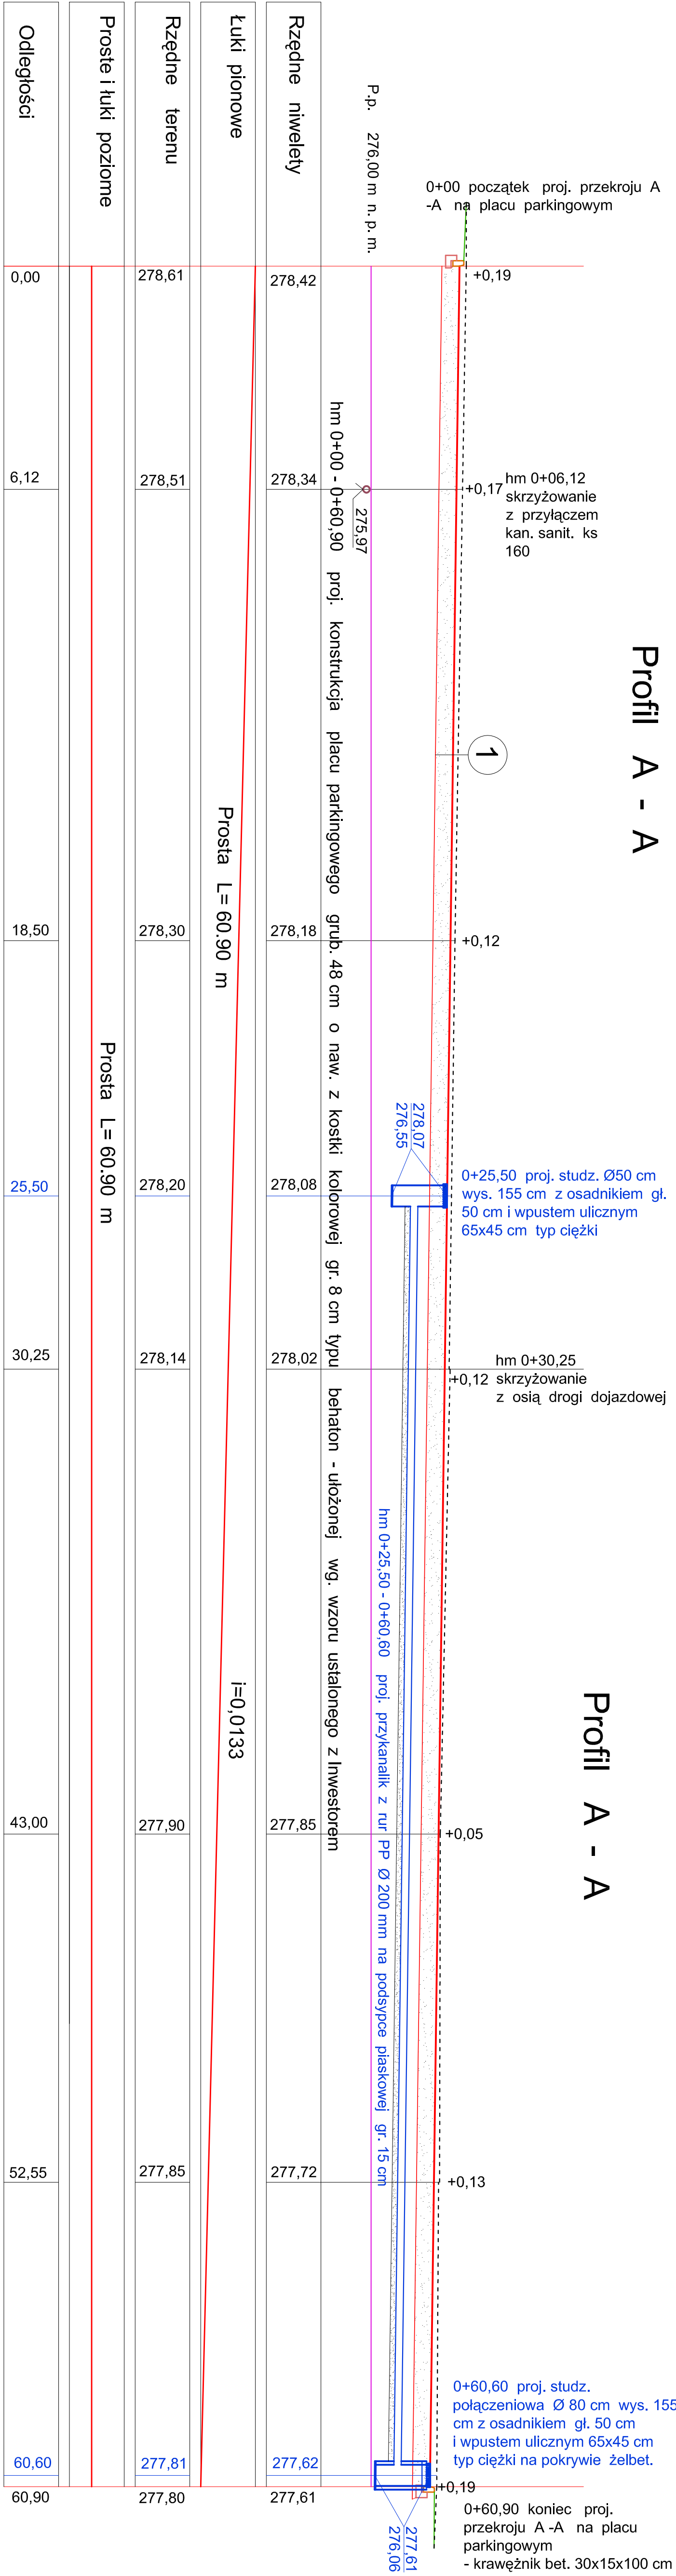

1

kostka betonowa typu beton kolorowa gr. 8 cm
podstypka cementowo-piaskowa 1:3 gr. 5 cm
warstwa wyściółkowa z kłosa kamiennego 0 / 31,5mm gr. 5 cm
podbudowa zosadnicza z tłuczni kamiennego 4 / 63 mm gr. 15 cm
siobliżowanego mechanicznie
warstwa odsączająca ze żwiru-pospółki o współczynniku filtracji k=8 m/doba i spełniająca warunki szczelności D15/d85 < 5 gr. 15 cm

Nazwa i adres zadania: Budowa zjazdu publicznego drogi gminnej Nr 17430/5 na działkę nr ewid. 010 z oraz uwzględnienie części działki nr 4077/4 i 4077/2 w m. Koszęcin Wyższe			
Typ i rysunek: PROFIL PODŁOŻNY A - A			
Wykonanie:	mgr Sławomir Czerwinski	Skala:	Nr rys.:
	upr. POK0088Z0002015	1 : 100	4